


2. 施設計画 見直し案

■建物などの配置図

- 社会情勢や民間需要の変化、地下水保全対策のため、用途や配棟計画の見直しが進んでいる。
- 下図は現時点の見直し案であり、今後関係機関との協議等により確定していくこととなる。

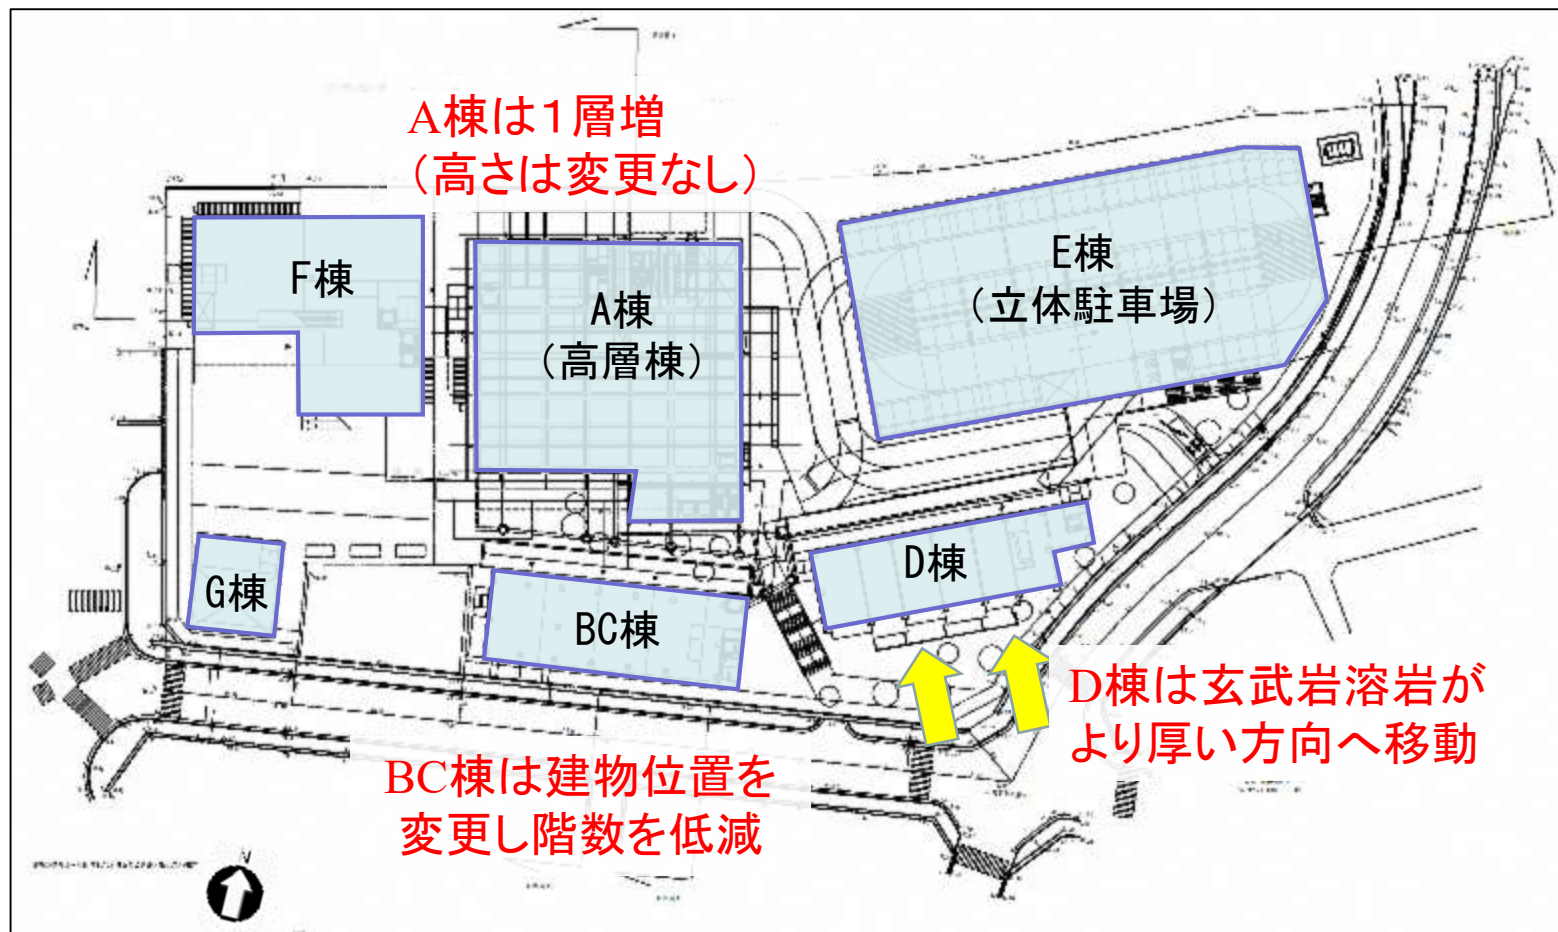

図：建物配置計画

3. 地盤調査の結果(地質の状況)

■調査目的

- 建築設計に必要となる地盤情報を取得することを目的として、ボーリング調査を1本(No.5)追加した。
- 街区の南側(No.6)を実施中である。

①地質状況の把握

地盤構成
玄武岩溶岩層の厚さ
地盤の工学的特性

②地下水状況の把握

地下水位


■調査期間

(No.5)2021年2月～3月

(No.6)2021年7月～8月(実施中)

■調査主体

- 三島駅南口東街区市街地再開発準備組合

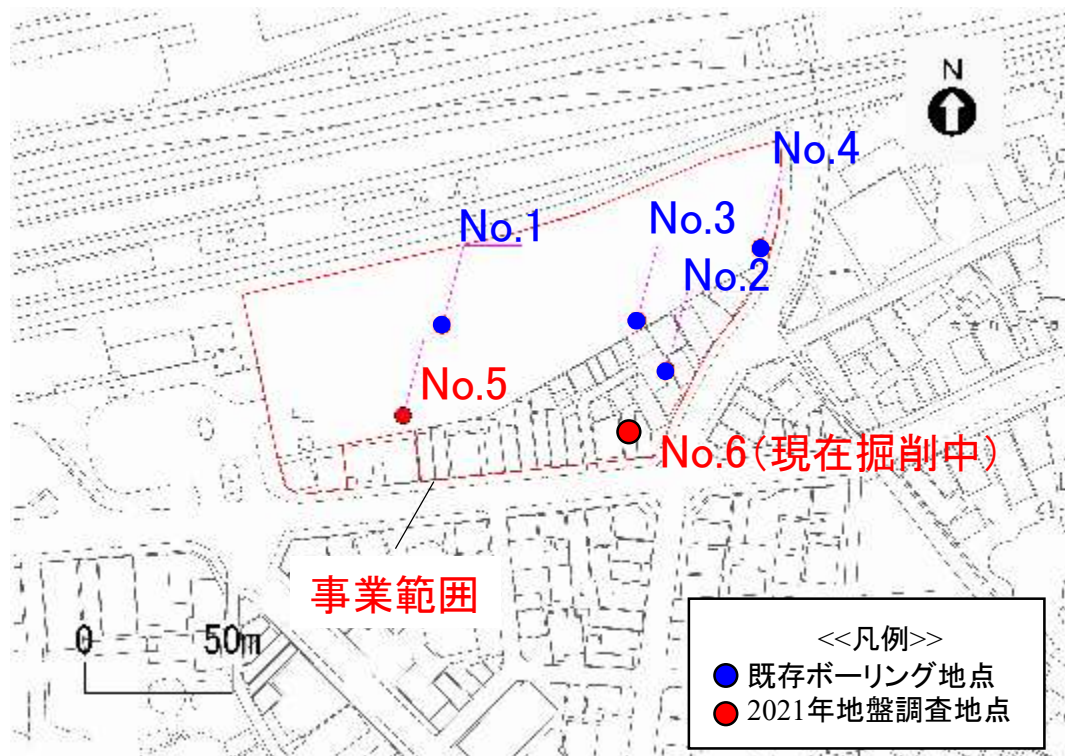

図：地盤調査位置